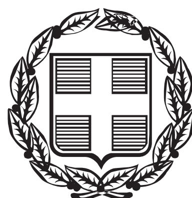


ΕΦΗΜΕΡΙΣ ΤΗΣ ΚΥΒΕΡΝΗΣΕΩΣ

ΤΗΣ ΕΛΛΗΝΙΚΗΣ ΔΗΜΟΚΡΑΤΙΑΣ

ΤΕΥΧΟΣ ΤΕΤΑΡΤΟ **Αρ. Φύλλου 310**

21 Ιουνίου 2013

ΑΠΟΦΑΣΕΙΣ

Αριθμ. 30881/25635

Καθορισμός των οριογραμμών αιγιαλού και παραλίας στη θέση «ΜΠΟΥΖΙ», του Δήμου Τροιζηνίας, της Περιφέρειας Αττικής.

Ο ΓΕΝΙΚΟΣ ΓΡΑΜΜΑΤΕΑΣ
ΑΠΟΚΕΝΤΡΩΜΕΝΗΣ ΔΙΟΙΚΗΣΗΣ ΑΤΤΙΚΗΣ

Έχοντας υπόψη:

1. Τις διατάξεις του άρθρου 5 του Ν.2971/2001 (Φ.Ε.Κ. 285/Α΄/19.12.2001) «Αιγιαλός, παραλία και άλλες διατάξεις», όπως τροποποιήθηκε με το άρθρο 113 του Ν. 3978/2011 (Φ.Ε.Κ. 137/Α΄/16.6.2011).

2. Τις διατάξεις του Ν.Δ. 439/70 «περί συμπληρώσεως των διατάξεων περί αιγιαλού».

3. Τις διατάξεις του τετάρτου εδαφίου της παρ. 2 του άρθρου 1 και της παρ. 6 του ιδίου άρθρου του Ν. 2503/1997 «Διοίκηση, οργάνωση, στελέχωση της Περιφέρειας, ρύθμιση θεμάτων για την Τοπική Αυτοδιοίκηση και άλλες διατάξεις» (Φ.Ε.Κ. 107/Α΄).

4. Τις διατάξεις της παρ. 21 του άρθρου 46 του Ν. 3220/2004 (Φ.Ε.Κ. 15/Α΄/28.01.2004) «Μέτρα αναπτυξιακής και κοινωνικής πολιτικής - αντικειμενικοποίηση του φορολογικού ελέγχου και άλλες διατάξεις» στις οποίες προβλέπεται ότι από 10.4.2004 αρμοδιότητες του Υπουργού Οικονομίας και Οικονομικών οι οποίες ανήκαν ή είχαν μεταβιβασθεί στους Νομάρχες μέχρι την έναρξη λειτουργίας των Νομαρχιακών Αυτοδιοικήσεων και αφορούν θέματα Υπηρεσιών του Υπουργείου Οικονομίας και Οικονομικών, περιέρχονται στον Γενικό Γραμματέα της Περιφέρειας.

5. Την υπ' αριθ. 1063649/790/Α0006/3.8.2004 απόφαση του Υπουργού Οικονομίας και Οικονομικών με θέμα «Καταγραφή - διοικητική κωδικοποίηση των αρμοδιοτήτων σε θέματα Υπηρεσιών του Υπουργείου Οικονομίας και Οικονομικών, που περιέρχονται στους Γενικούς Γραμματείς των Περιφερειών, κατά τις διατάξεις της παρ. 21 του άρθρου 46 του Ν. 3220/2004».

6. Το υπ' αριθμ. Δ6Α 1022671 ΕΞ 2011/10.2.2011 έγγραφο του Υπουργείου Οικονομικών-Διεύθυνση Οργάνωσης, σύμφωνα με το οποίο οι αρμοδιότητες του Υπουργού Οικονομικών που περιήλθαν στους Γενικούς Γραμματείς των Περιφερειών (του Ν. 2503/1997-Α΄107), σύμφωνα με τις διατάξεις της παρ. 21 του άρθρου 46 του Ν.3220/2004 (Α΄15) και καταγράφονται στην υπ' αριθμ. 1063649/790/Α0006/3.8.2004 απόφαση του Υπουργού Οικονομίας και Οικονομικών, ασκούνται από 1/1/2011 από τον Γενικό Γραμματέα της Αποκεντρωμένης Διοίκησης (άρθρο 280 του Ν. 3852/2010).

7. Τις διατάξεις του Ν.3852/2010 (Φ.Ε.Κ. 87/Α΄/7.6.2010) «Νέα Αρχιτεκτονική της Αυτοδιοίκησης και της Αποκεντρωμένης Διοίκησης - Πρόγραμμα Καλλικράτης».

8. Το Π.Δ. 135/23.12.2010 (Φ.Ε.Κ. 228/Α΄/27.12.2010) «Οργανισμός της Αποκεντρωμένης Διοίκησης Αττικής».

9. Το υπ' αριθμ. Φ.119/268606/Σ. 1105/20-04-2013 έγγραφο του ΓΕΕΘΑ/Γ ΚΛΑΔΟΣ/Γ2/ΤΕΥ, στο οποίο διατυπώνεται η έγκριση της διαδικασίας καθορισμού των ορίων αιγιαλού και παραλίας και τυχόν υπάρχοντος παλαιού αιγιαλού, στις θέση «ΜΠΟΥΖΙ» του Δήμου Τροιζηνίας.

10. Την από 03-08-2010 Έκθεση της Επιτροπής καθορισμού των ορίων αιγιαλού και παραλίας, που συνοδεύει το τοπογραφικό διάγραμμα σε 1 πινακίδα με αριθμό σχεδίου (7), κλίμακας 1:500,στη θέση «ΜΠΟΥΖΙ» του Δήμου Τροιζηνίας, της Περιφέρειας Αττικής, που συντάχθηκε τον Αύγουστο του 2009 από τον Τοπογράφο Μηχανικό ΧΟΥΝΤΑ ΙΩΑΝΝΗ, όπως αυτό ελέγχθηκε και θεωρήθηκε στις 03-08-2010 και

11. Το υπ' αριθμ. 2366/954/Φ.419/30-05-2013 έγγραφο της Κτηματικής Υπηρεσίας Πειραιά με το οποίο διαβιβάστηκε στην Υπηρεσία μας ο σχετικός φάκελος, αποφασίζουμε:

1. Επικυρώνουμε την από 03-08-2010 Έκθεση της Επιτροπής καθορισμού των ορίων αιγιαλού και παραλίας, καθώς και το από τον Αύγουστο του 2009 τοπογραφικό διάγραμμα σε μία (1) πινακίδα με αριθμό σχεδίου (4) που τη συνοδεύει, το οποίο συντάχθηκε από τον Τοπογράφο Μηχανικό ΧΟΥΝΤΑ ΙΩΑΝΝΗ με ημερομηνία ελέγχου και θεώρησης 03-08-2010 και επί του οποίου η παραπάνω Επιτροπή καθόρισε:

α) την οριογραμμή του Αιγιαλού με ερυθρά συνεχή πολυγωνική γραμμή την, με στοιχεία 1, 2, 3..........50, 51, 52, της οποίας οι κορυφές καθορίζονται με συντεταγμένες στο προβολικό σύστημα ΕΓΣΑ 87. Η κορυφή 52 της υπό διοικητικό καθορισμό περιοχής ταυτίζεται με την κορυφή 1 του διοικητικά καθορισμένου αιγιαλού με ΦΕΚ 491/Δ/10-10-2007 και η κορυφή 1 της υπό διοικητικό καθορισμό περιοχής είναι το σημείο σύνδεσης με την οριογραμμή του διοικητικά καθορισμένου αιγιαλού με ΦΕΚ 133/Δ/09-07-1969

β) την οριογραμμή της Παραλίας με κίτρινη συνεχή πολυγωνική γραμμή, με στοιχεία 1΄,2΄,3΄,...........51΄, 52΄,53΄, της οποίας οι κορυφές καθορίζονται με συντεταγμένες στο προβολικό σύστημα ΕΓΣΑ 87. Η γραμμή της παραλίας τίθεται παράλληλα προς τη γραμμή του αιγιαλού σε απόσταση 10 μέτρων, εκτός από τα ευθύγραμμα τμήματα 1΄-2΄και 52΄-53΄. Η κορυφή 53΄ της υπό διοικητικό καθορισμό περιοχής ταυτίζεται με την κορυφή Γ της διοικητικά καθορισμένης παραλίας με ΦΕΚ 491/Δ/10-10-2007 και η κορυφή 1΄ της υπό διοικητικό καθορισμό περιοχής ταυτίζεται με την κορυφή 1΄ της διοικητικά καθορισμένης παραλίας με ΦΕΚ 133/Δ/09-07-1969. Η ζώνη παραλίας θεωρείται απαραίτητη για την εξυπηρέτηση της επικοινωνίας της ξηράς με τη θάλασσα και αντίστροφα, σύμφωνα με την παράγραφο 2 του άρθρου 1 του Ν. 2971/01, αλλά και για άλλους σκοπούς δηλαδή συγκοινωνιακούς, εξωραϊστικούς, τουριστικούς, λοιπούς κοινωφελείς καθώς και για εκμετάλλευση προς όφελος του Δημοσίου.

γ) αποφάνθηκε ότι δεν υφίσταται παλαιός αιγιαλός και

Η απόφαση αυτή, μαζί με την Έκθεση της Επιτροπής και το τοπογραφικό διάγραμμα σε μία πινακίδα, που τη συνοδεύει, να δημοσιευθούν στην Εφημερίδα της Κυβερνήσεως.

Αθήνα, 12 Ιουνίου 2013

Ο Γενικός Γραμματέας Αποκεντρωμένης Διοίκησης
ΔΗΜΗΤΡΙΟΣ ΚΑΛΟΓΕΡΟΠΟΥΛΟΣ

ΕΚΘΕΣΗ ΕΠΙΤΡΟΠΗΣ ΚΑΘΟΡΙΣΜΟΥ ΤΩΝ ΟΡΙΩΝ ΑΙΓΙΑΛΟΥ ΚΑΙ ΠΑΡΑΛΙΑΣ
Του άρθρου 3 του νόμου 2971/2001 ΦΕΚ 285/τ.Α΄/19-12-01
Για τον καθορισμό των ορίων αιγιαλού - παραλίας στη θέση «Μπούζι», του Δήμου Τροιζηνίας.

Στην Τροιζηνία, σήμερα την 3-8-2010 ημέρα Τρίτη, οι παρακάτω υπογράφοντες:

α) Ηλιόπουλος Δημήτριος, ΠΕ Τοπογράφος Μηχανικός, Προϊστάμενος της Κτηματικής Υπηρεσίας Πειραιά, ως πρόεδρος της Επιτροπής,

β) Αβραάμ Γεώργιος, ΠΕ Τοπογράφος Μηχανικός, υπάλληλος της Κτηματικής Υπηρεσίας Πειραιά, ως μέλος της Επιτροπής,

γ) Καρδαμήτση Καλλιόπη, ΠΕ Πολιτικός Μηχανικός Προϊσταμένη Διεύθυνσης Περιβάλλοντος και Χωρικού Σχεδιασμού της Περιφέρειας Αττικής, ως μέλος της Επιτροπής (απούσα),

δ) Αρδίτσογλου Κλεονίκη, ΠΕ Αρχιτέκτων Μηχανικός, Προϊσταμένη Πολεοδομίας της Νομαρχιακής Αυτοδιοίκησης Πειραιά, ως μέλος της Επιτροπής (απούσα) και

ε) Ρέντας Παύλος, Πλωτάρχης Λ/Σ, Λιμενάρχης Πόρου ως μέλος της Επιτροπής,

που αποτελούμε την παραπάνω Επιτροπή Καθορισμού των Ορίων Αιγιαλού και Παραλίας, δυνάμει του άρθρου 3 του Νόμου 2971/2001 (Φ.Ε.Κ. 285/τ.Α΄/19-12-2001) που συστάθηκε με την 27001/34032/6-12-2008 απόφαση του Γενικού Γραμματέα της Περιφέρειας Αττικής, η οποία συγκλήθηκε μετά από την με αρ. πρωτ. 3754/466-8/Φ.471,Φ415-9,Φ.522/30-7-10 πρόσκληση του Προέδρου της Επιτροπής, μεταβήκαμε στη θέση «Μπούζι», του Δήμου Τροιζηνίας, και αφού λάβαμε υπόψη:

● τη με αρ. πρωτ. 36879/1-12-2009 αίτηση της Δνσης Τεχνικών Υπηρεσιών, για τον καθορισμό των ορίων αιγιαλού και παραλίας στη θέση «Μπούζι», του Δήμου Τροιζηνίας με τα συνημμένα σε αυτή,

● τη σχετική Δικαστηριακή και Διοικητική Νομολογία και τις διατάξεις του Ν.2971/2001, όπως ισχύει σήμερα και ειδικότερα το άρθρο 9,

● το τοπογραφικό διάγραμμα (σε 1 πινακίδα) του Τοπογράφου Μηχανικού Χούντα Δ. Ιωάννη που συντάχθηκε τον Αύγουστο του 2009 σε κλίμακα 1:500 με αρ. σχεδίου 7,

● την από Αύγουστο του 2009 βεβαίωση του Τοπογράφου Μηχανικού Χούντα Δ. Ιωάννη σύμφωνα με την οποία στην περιοχή «Μπούζι», του Δήμου Τροιζηνίας:

α) δεν υπάρχουν εγκεκριμένες χωροταξικές κατευθύνσεις και χρήσεις γης που να επηρεάζουν την παράκτια ζώνη,

β) δεν έχει συνταχθεί ούτε συντάσσεται Κτηματολόγιο,

γ) δεν υπάρχουν ευπαθή οικοσυστήματα και προστατευόμενες περιοχές που να επηρεάζουν την απράκτια ζώνη,

δ) είναι περιοχή εκτός σχεδίου, εκτός οικισμού και εκτός ζώνης,

● τις διαπιστώσεις της Επιτροπής κατά την επιτόπια αυτοψία ότι:

α) πρόκειται για περιοχή η οποία βρίσκεται στη θέση «Μπούζι», του Δήμου Τροιζηνίας και υδρογραφικά στο Στενό της Ύδρας. Βρίσκεται ανάμεσα σε περιοχές οι οποίες έχουν διοικητικά καθορισθεί οριογραμμές αιγιαλού και παραλίας. Συγκεκριμμένα, δυτικά η περιοχή συνδέεται με τη θέση «Χαραυγή - Γαλατά» Δήμου Πόρου στην οποία έχουν διοικητικά καθορισθεί οι οριογραμμές αιγιαλού και παραλίας με ΦΕΚ 133Δ/9-7-1969 και την με αρ. 19121/20-6-1969 απόφαση του Νομάρχη Πειραιώς και ανατολικά η περιοχή συνδέεται με τη θέση «Μπιτζιλί - Ξέρες - Πλατανάκι» Δήμου Πόρου της πρώην Νομαρχίας Πειραιά στην οποία έχουν διοικητικά καθορισθεί οι οριογραμμές αιγιαλού και παραλίας με ΦΕΚ 491Δ/10-10-2007 και με την αρ. 3498/23-8-2007 απόφαση του Γενικού Γραμματέα Περιφέρειας Αττικής.

β) η περιοχή διακρίνεται από τον μη αστικό χαρακτήρα της, ενώ η μορφολογία πλησίον της ακτογραμμής στο μεγαλύτερο μέρος διακρίνεται από τον αμμοχαλικώδη - αμμώδη χαρακτήρα. Μόνο στο ανατολικό τμήμα, της υπό διοικητικό καθορισμό αιγιαλού και παραλίας περιοχής η μορφολογία πλησίον της ακτογραμμής διακρίνεται σε δύο τμήματα από τον βραχώδη χαρακτήρα και συγκεκριμμένα σε μήκη 55 μέτρων και 20 μέτρων ακτογραμμής.

γ) η περιοχή διακρίνεται από χαμηλά υψόμετρα πλησίον της ακτογραμμής τα οποία κυμαίνονται μεταξύ από 0,30 μέτρα εώς 3,70 μέτρα περίπου και με κλίσεις του εδάφους οι οποίες κυμαίνονται μεταξύ 1,5 % έως 90 % περίπου.

δ) οι άνεμοι οι οποίοι επηρεάζουν την υπό διοικητικό καθορισμό περιοχή είναι κυρίως νότιας κατεύθυνσης καθώς επίσης και νοτιοανατολικής - νοτιοδυτικής κατεύθυνσης.

ε) Η ισοβαθής των 100 μέτρων παρατηρείται σε απόσταση 2000 μέτρα περίπου από την ακτογραμμή ενώ η ισοβαθής των 50 μέτρων παρατηρείται σε απόσταση 800 μέτρων από την ακτογραμμή.


στ) Από τα στοιχεία του φακέλου δεν παρατηρείται νομιμότητα των έργων που εντοπίζονται εντός της υπό διοικητικό καθορισμό αιγιαλού-παραλίας περιοχής, αποφασίζουμε:

1. Καθορίζουμε επί του παραπάνω διαγράμματος την οριογραμμή του Αιγιαλού με ερυθρά συνεχή πολυγωνική γραμμή, με στοιχεία 1, 2, 3,.......,50, 51, 52, της οποίας οι κορυφές καθορίζονται με συντεταγμένες του ΕΓΣΑ 87. Η κορυφή 52 της υπό διοικητικό καθορισμό περιοχής ταυτίζεται με την κορυφή 1 του διοικητικά καθορισμένου αιγιαλού με ΦΕΚ 491 Δ/10-10-2007 και η κορυφή 1 της υπό διοικητικό καθορισμό περιοχής είναι το σημείο σύνδεσης με την οριογραμμή του διοικητικά καθορισμένου αιγιαλού με ΦΕΚ 133Δ/9-7-1969.


2. Καθορίζουμε στο υπόψη διάγραμμα την οριογραμμή της Παραλίας με κίτρινη συνεχή πολυγωνική γραμμή με στοιχεία 1΄,2΄,3΄,.....51΄,52΄,53΄, της οποίας οι κορυφές καθορίζονται με συντεταγμένες του ΕΓΣΑ 87. Η γραμμή της παραλίας τίθεται παράλληλα προς την γραμμή του αιγιαλού σε απόσταση 10 μέρων εκτός από τα ευθύγραμμα τμήματα 1΄-2΄ και 52΄-53΄. Η κορυφή 53΄ της υπό διοικητικό καθορισμό περιοχής ταυτίζεται με την κορυφή 1΄ της διοικητικά καθορισμένης παραλίας με ΦΕΚ 491 Δ/10-10-2007 και η κορυφή 1΄ της υπό διοικητικό καθορισμό περιοχής είναι το σημείο σύνδεσης με την οριογραμμή της διοικητικά καθορισμένης παραλίας με ΦΕΚ 133Δ/9-7-1969. Η ζώνη παραλίας θεωρείται απαραίτητη για την εξυπηρέτηση της επικοινωνίας της ξηράς με τη θάλασσα και αντίστροφα, σύμφωνα με την παρ. 2 του άρθρου 1 του Ν.2971/2001, αλλά και για άλλους σκοπούς δηλαδή συγκοινωνιακούς, εξωραϊστικούς, τουριστικούς, λοιπούς κοινωφελείς καθώς και για εκμετάλλευση προς όφελος του Δημοσίου

3. Η Επιτροπή αποφαίνεται ότι δεν υφίσταται παλαιός Αιγιαλός.


Ο Πρόεδρος	Τα Μέλη
(υπογραφή)	(υπογραφές)

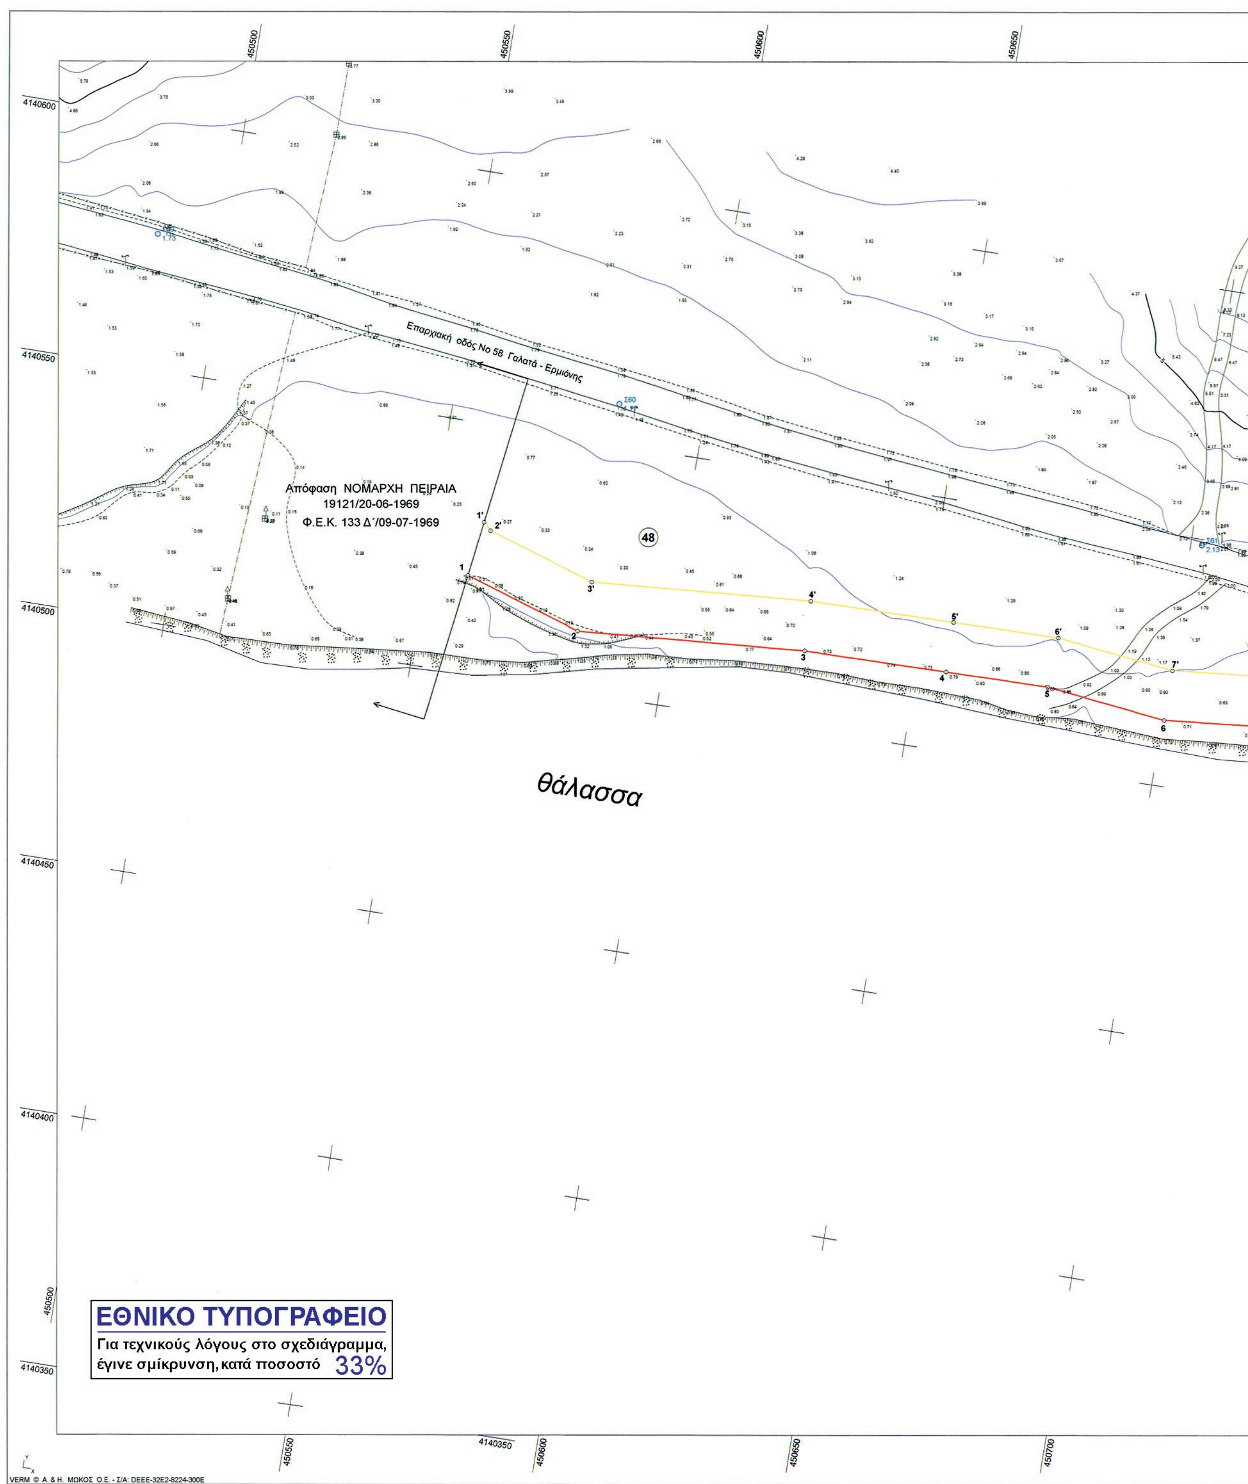

Επαρχιακή οδός Νο 58 Γαλατά - Ερμιόνης
Απόφαση ΝΟΜΑΡΧΗ ΠΕΙΡΑΙΑ
19121/20-06-1969
Φ.Ε.Κ. 133 Δ΄/09-07-1969
48
θάλασσα
ΕΘΝΙΚΟ ΤΥΠΟΓΡΑΦΕΙΟ
Για τεχνικούς λόγους στο σχεδιάγραμμα, έγινε σμίκρυνση, κατά ποσοστό 33%

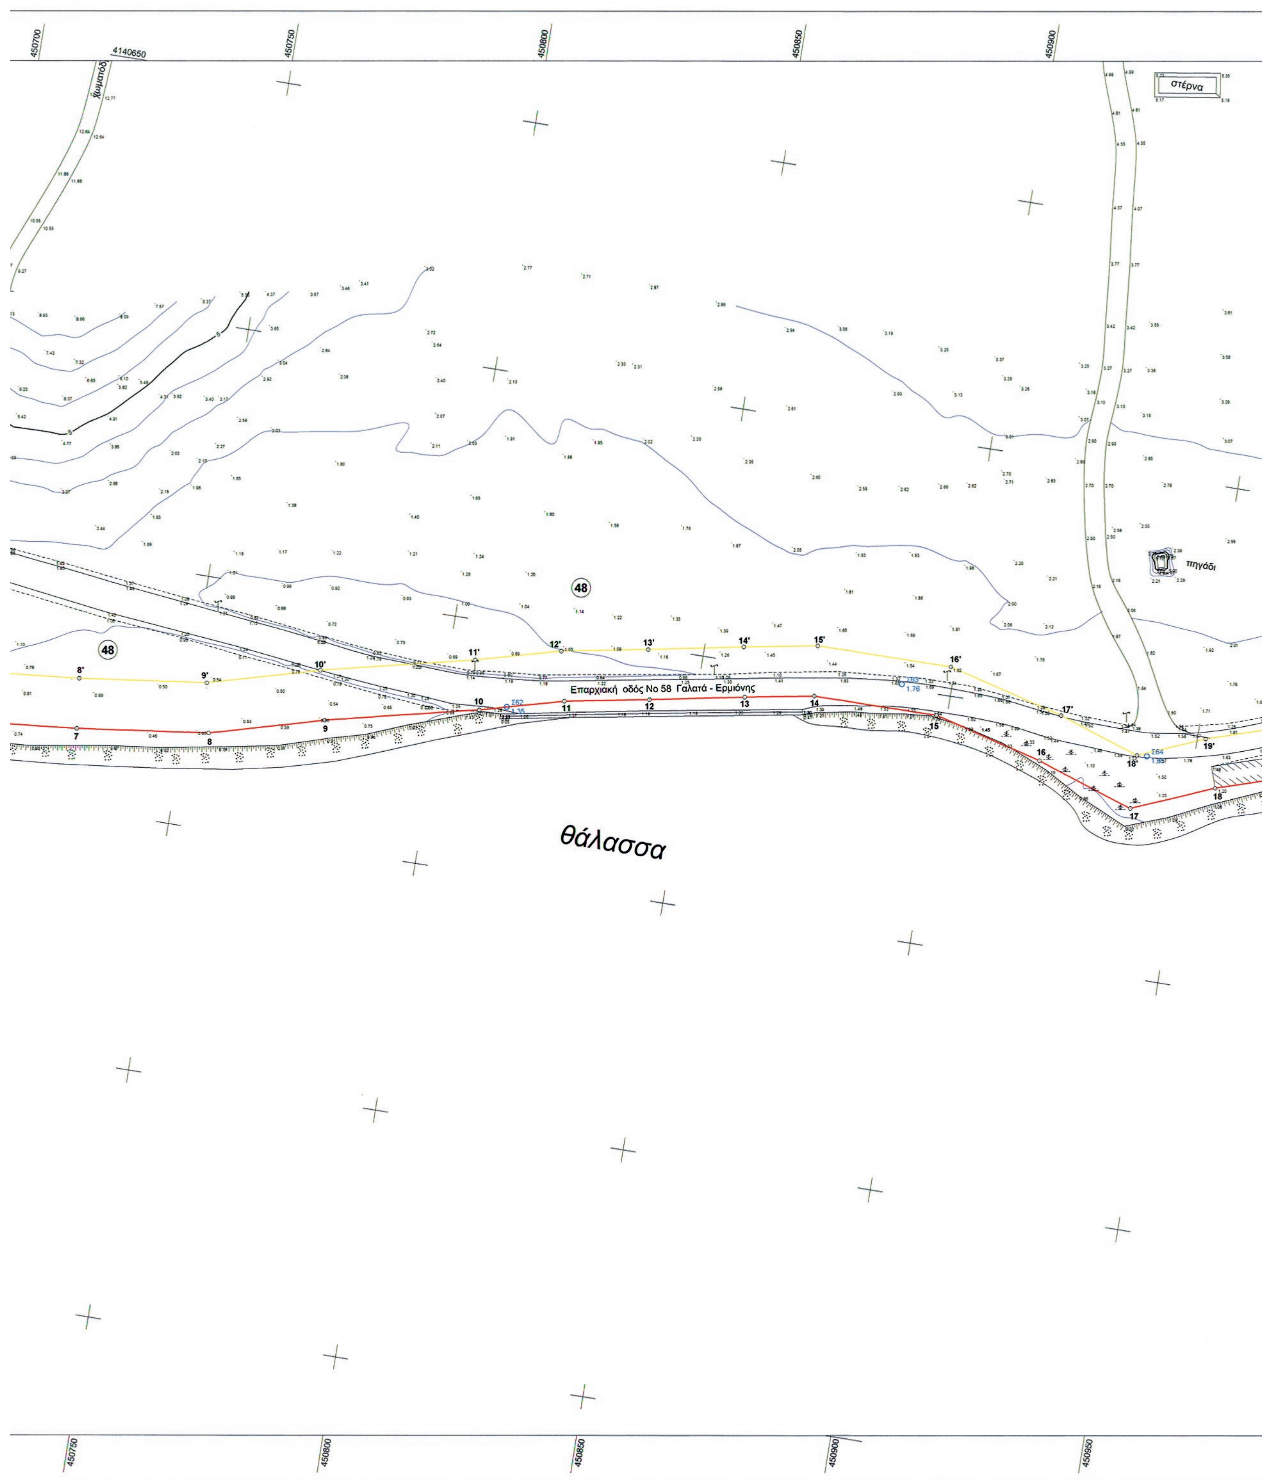


στέρνα
χωματόδ
4140650
πηγάδι
Επαρχιακή οδός Νο 58 Γαλατά - Ερμιόνης
θάλασσα
450700
450750
450800
450850
450900
450950

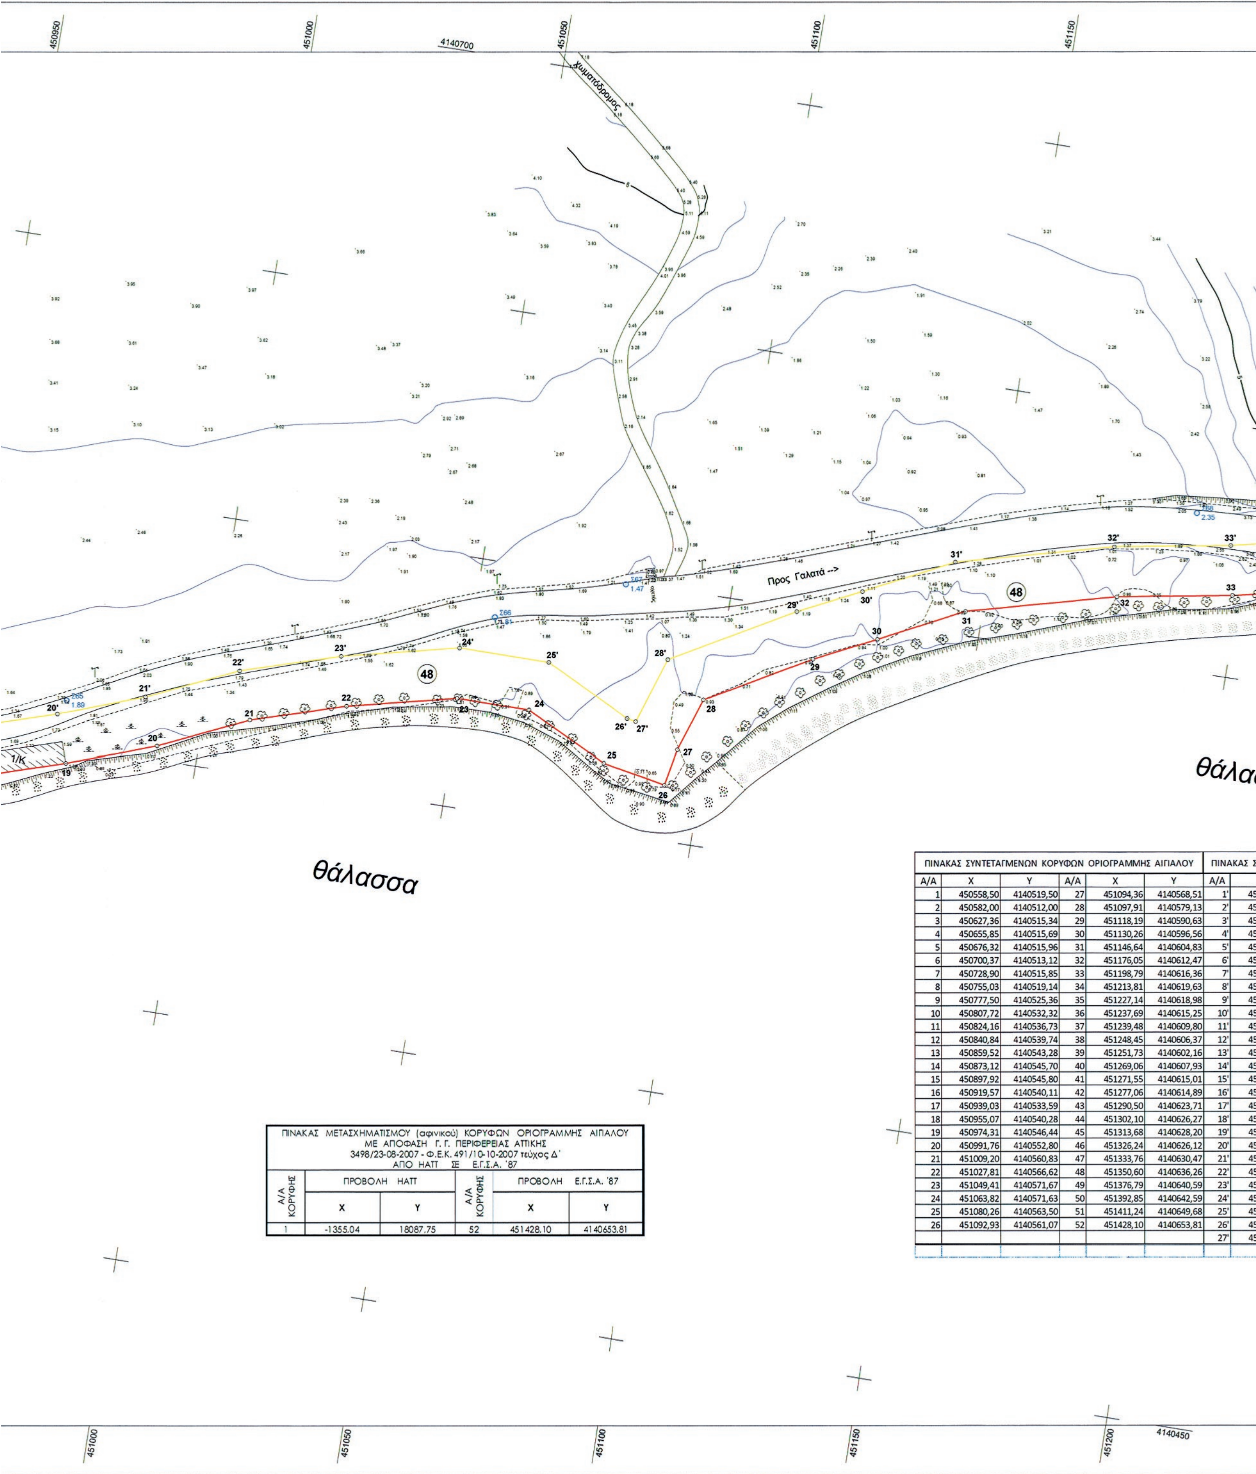

ΠΙΝΑΚΑΣ ΣΥΝΤΕΤΑΓΜΕΝΩΝ ΚΟΡΥΦΩΝ ΟΡΙΟΓΡΑΜΜΗΣ ΑΙΓΙΑΛΟΥ						ΠΙΝΑΚΑΣ Σ	
Α/Α	Χ	Υ	Α/Α	Χ	Υ	Α/Α	
1	450558,50	4140519,50	27	451094,36	4140568,51	1'	45
2	450582,00	4140512,00	28	451097,91	4140579,13	2'	45
3	450627,36	4140515,34	29	451118,19	4140590,63	3'	45
4	450655,85	4140515,69	30	451130,26	4140596,56	4'	45
5	450676,32	4140515,96	31	451146,64	4140604,83	5'	45
6	450700,37	4140513,12	32	451176,05	4140612,47	6'	45
7	450728,90	4140515,85	33	451198,79	4140616,36	7'	45
8	450755,03	4140519,14	34	451213,81	4140619,63	8'	45
9	450777,50	4140525,36	35	451227,14	4140618,98	9'	45
10	450807,72	4140532,32	36	451237,69	4140615,25	10'	45
11	450824,16	4140536,73	37	451239,48	4140609,80	11'	45
12	450840,84	4140539,74	38	451248,45	4140606,37	12'	45
13	450859,52	4140543,28	39	451251,73	4140602,16	13'	45
14	450873,12	4140545,70	40	451269,06	4140607,93	14'	45
15	450897,92	4140545,80	41	451271,55	4140615,01	15'	45
16	450919,57	4140540,11	42	451277,06	4140614,89	16'	45
17	450939,03	4140533,59	43	451290,50	4140623,71	17'	45
18	450955,07	4140540,28	44	451302,10	4140626,27	18'	45
19	450974,31	4140546,44	45	451313,68	4140628,20	19'	45
20	450991,76	4140552,80	46	451326,24	4140626,12	20'	45
21	451009,20	4140560,83	47	451333,76	4140630,47	21'	45
22	451027,81	4140566,62	48	451350,60	4140636,26	22'	45
23	451049,41	4140571,67	49	451376,79	4140640,59	23'	45
24	451063,82	4140571,63	50	451392,85	4140642,59	24'	45
25	451080,26	4140563,50	51	451411,24	4140649,68	25'	45
26	451092,93	4140561,07	52	451428,10	4140653,81	26'	45
						27'	45

ΠΙΝΑΚΑΣ ΜΕΤΑΣΧΗΜΑΤΙΣΜΟΥ (αφινικού) ΚΟΡΥΦΩΝ ΟΡΙΟΓΡΑΜΜΗΣ ΑΙΓΙΑΛΟΥ
ΜΕ ΑΠΟΦΑΣΗ Γ. Γ. ΠΕΡΙΦΕΡΕΙΑΣ ΑΤΤΙΚΗΣ
3498/23-08-2007 - Φ.Ε.Κ. 491/10-10-2007 τεύχος Δ΄
ΑΠΟ ΗΑΤΤ ΣΕ Ε.Γ.Σ.Α. '87

Α/Α ΚΟΡΥΦΗΣ	ΠΡΟΒΟΛΗ ΗΑΤΤ		Α/Α ΚΟΡΥΦΗΣ	ΠΡΟΒΟΛΗ Ε.Γ.Σ.Α. '87	
	Χ	Υ		Χ	Υ
1	-1355.04	18087.75	52	451428.10	4140653.81

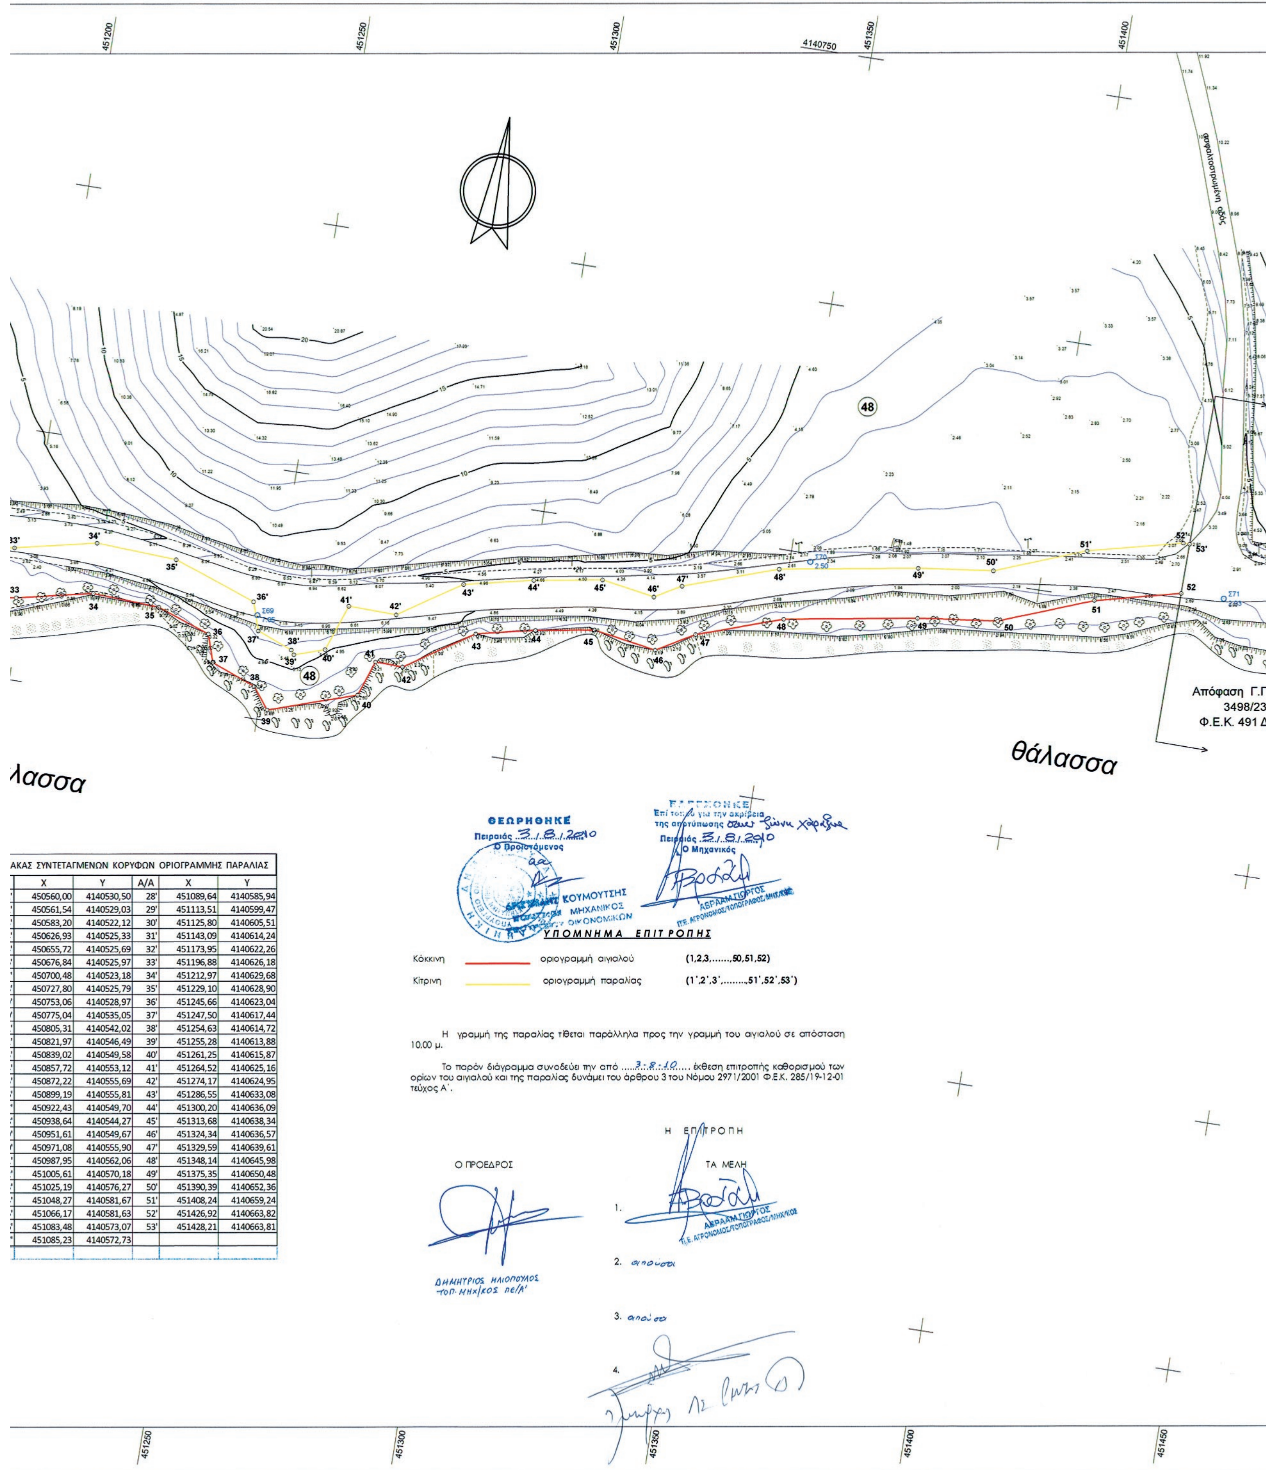

ΑΚΑΣ ΣΥΝΤΕΤΑΓΜΕΝΩΝ ΚΟΡΥΦΩΝ ΟΡΙΟΓΡΑΜΜΗΣ ΠΑΡΑΛΙΑΣ

X	Y	A/A	X	Y
450560,00	4140530,50	28'	451089,64	4140585,94
450561,54	4140529,03	29'	451113,51	4140599,47
450583,20	4140522,12	30'	451125,80	4140605,51
450626,93	4140525,33	31'	451143,09	4140614,24
450655,72	4140525,69	32'	451173,95	4140622,26
450676,84	4140525,97	33'	451196,88	4140626,18
450700,48	4140523,18	34'	451212,97	4140629,68
450727,80	4140525,79	35'	451229,10	4140628,90
450753,06	4140528,97	36'	451245,66	4140623,04
450775,04	4140535,05	37'	451247,50	4140617,44
450805,31	4140542,02	38'	451254,63	4140614,72
450821,97	4140546,49	39'	451255,28	4140613,88
450839,02	4140549,58	40'	451261,25	4140615,87
450857,72	4140553,12	41'	451264,52	4140625,16
450872,22	4140555,69	42'	451274,17	4140624,95
450899,19	4140555,81	43'	451286,55	4140633,08
450922,43	4140549,70	44'	451300,20	4140636,09
450938,64	4140544,27	45'	451313,68	4140638,34
450951,61	4140549,67	46'	451324,34	4140636,57
450971,08	4140555,90	47'	451329,59	4140639,61
450987,95	4140562,06	48'	451348,14	4140645,98
451005,61	4140570,18	49'	451375,35	4140650,48
451025,19	4140576,27	50'	451390,39	4140652,36
451048,27	4140581,67	51'	451408,24	4140659,24
451066,17	4140581,63	52'	451426,92	4140663,82
451083,48	4140573,07	53'	451428,21	4140663,81
451085,23	4140572,73			

ΘΕΩΡΗΘΗΚΕ
Πειραιάς 3/8/2010
Ο Προϊστάμενος
ΚΟΥΜΟΥΤΣΗΣ
ΜΗΧΑΝΙΚΟΣ
ΟΙΚΟΝΟΜΙΚΩΝ

Επί τόπου για την ακρίβεια της αποτύπωσης
Πειραιάς 3/8/2010
Ο Μηχανικός
ΑΒΡΑΑΜ ΓΙΩΡΓΟΣ
ΠΕ. ΑΓΡΟΝΟΜΟΣ/ΤΟΠΟΓΡΑΦΟΣ/ΜΗΧ/ΚΟΣ

ΥΠΟΜΝΗΜΑ ΕΠΙΤΡΟΠΗΣ

Κόκκινη	οριογραμμή αιγιαλού	(1,2,3,……,50,51,52)
Κίτρινη	οριογραμμή παραλίας	(1',2',3',……..,51',52',53')

Η γραμμή της παραλίας τίθεται παράλληλα προς την γραμμή του αιγιαλού σε απόσταση 10,00 μ.

Το παρόν διάγραμμα συνοδεύει την από 3-8-10 έκθεση επιτροπής καθορισμού των ορίων του αιγιαλού και της παραλίας δυνάμει του άρθρου 3 του Νόμου 2971/2001 Φ.Ε.Κ. 285/19-12-01 τεύχος Α'.

Η ΕΠΙΤΡΟΠΗ

Ο ΠΡΟΕΔΡΟΣ

ΔΗΜΗΤΡΙΟΣ ΗΛΙΟΠΟΥΛΟΣ
ΤΟΠ. ΜΗΧ/ΚΟΣ ΠΕ/Α'


ΤΑ ΜΕΛΗ

1. ΑΒΡΑΑΜ ΓΙΩΡΓΟΣ
ΠΕ. ΑΓΡΟΝΟΜΟΣ/ΤΟΠΟΓΡΑΦΟΣ/ΜΗΧ/ΚΟΣ

2. απούσα

3. απούσα

4.

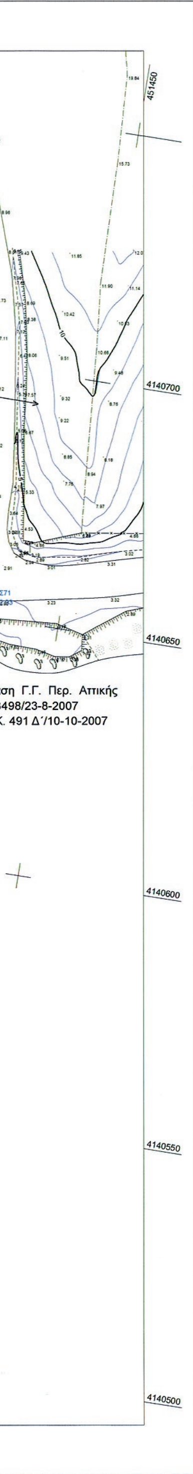

Τριγωνομετρική εξάρτηση : Τριγωνομετρικό δίκτυο Γ.Υ.Σ. και πύκνωση αυτού

Υψομετρική αφετηρία : Γεωμετρική χωροστάθμηση μεταξύ των χωροσταθμικών αφετηριών της Γ.Υ.Σ. 4365250093 , 4365250105 , 4365250109 , 4365250110

Μέθοδος αποτύπωσης : Ταχυμετρική και χρήση GPS (RTK)

Συντεταγμένες σημείων αναφοράς								
Σημείο	X (m)	Y (m)	Σημείο	X (m)	Y (m)	Σημείο	X (m)	Y (m)
Σ59	450486.308	4140577.027	Σ60	450582.935	4140558.145	Σ61	450702.179	4140548.857
Σ62	450812.983	4140533.763	Σ63	450890.102	4140550.822	Σ64	450940.629	4140544.392
Σ65	450972.452	4140558.866	Σ66	451054.184	4140588.836	Σ67	451078.991	4140599.472
Σ68	451189.220	4140631.533	Σ69	451246.833	4140620.514	Σ70	451353.997	4140648.414
Σ71	451436.610	4140654.108						

ΥΠΟΜΝΗΜΑ

- Σ4 10.12 — Στάση
- Τ2 10.12 — Τριγωνομετρικό σημείο
- R6 10.123 — Χωροσταθμική αφετηρία Γ.Υ.Σ.
- Αμμώδες έδαφος
- Αμμοχαλικώδες έδαφος
- Βράχος
- Θάμνοι
- Καλάμια
- Στύλος ΔΕΗ
- Στύλος ΟΤΕ
- Στύλος φωτισμού
- Εικονοστάσι
- Όριο γεωτεμαχίου
- Συρματόπλεγμα
- Μανδρότοιχος
- Μανδρότοιχος με κάγκελα
- Ξερολιθιά
- Φρύδι πρανούς
- Πόδι πρανούς
- Ανάχωμα


ΔΙΑΝΟΜΗ ΠΙΝΑΚΙΔΩΝ

1 2

4

7 6 5

ΠΙΝΑΚΑΣ ΙΔΙΟΚΤΗΣΙΩΝ		
Α/Α	ΟΝΟΜΑ ΙΔΙΟΚΤΗΤΗ	ΔΙΕΥΘΥΝΣΗ ΙΔΙΟΚΤΗΤΗ
1	Δ. ΣΚΟΥΦΟΠΟΥΛΟΣ	ΜΠΟΥΓΙΑ ΠΟΡΟΥ ΤΡΟΙΖΗΝΙΑΣ
2	ΔΗΜΗΤΡΙΟΣ ΜΑΓΕΙΡΑΣ	ΠΟΡΟΣ ΤΡΟΙΖΗΝΙΑΣ
3	ΚΛΗΡΟΝΟΜΟΙ ΣΤΑΥΡΟΥ ΜΑΓΕΙΡΑ	ΠΟΡΟΣ ΤΡΟΙΖΗΝΙΑΣ
4	ΔΗΜΗΤΡΙΟΣ ΚΩΣΤΟΠΟΥΛΟΣ	ΜΠΟΥΓΙΑ ΠΟΡΟΥ ΤΡΟΙΖΗΝΙΑΣ
5	ΜΙΛΤΙΑΔΗΣ & ΠΑΝΑΓΙΩΤΗΣ ΣΟΥΛΙΩΤΗΣ	ΜΠΟΥΓΙΑ ΠΟΡΟΥ ΤΡΟΙΖΗΝΙΑΣ
6	ΙΩΑΝΝΗΣ ΡΑΔΙΤΣΑΣ	ΠΟΡΟΣ ΤΡΟΙΖΗΝΙΑΣ
7	ΝΙΚΟΛΑΟΣ ΚΡΙΓΚΟΣ	ΜΠΟΥΓΙΑ ΠΟΡΟΥ ΤΡΟΙΖΗΝΙΑΣ
8	ΣΤΑΜΑΤΙΝΑ ΤΟΚΑ	ΜΠΟΥΓΙΑ ΠΟΡΟΥ ΤΡΟΙΖΗΝΙΑΣ
9	ΔΗΜΟΣ ΤΡΟΙΖΗΝΑΣ	ΓΑΛΑΤΑΣ ΤΡΟΙΖΗΝΙΑΣ
10	ΚΩΝΣΤΑΝΤΙΝΟΣ ΑΠΟΣΤΟΛΙΔΗΣ	Κ. ΟΥΡΑΝΗ 2 ΦΙΛΟΘΕΗ (ΑΘΗΝΑ)
11	ΑΓΝΩΣΤΟΣ	-
12	ΒΙΡΓΙΝΙΑ ΚΑΛΥΒΑ	ΠΟΡΟΣ ΤΡΟΙΖΗΝΙΑΣ
13	ΚΛΗΡΟΝΟΜΟΙ ΚΩΝ/ΝΟΥ ΚΟΚΚΟΡΗ	-
14	ΠΑΝΑΓΙΩΤΗΣ ΘΕΟΦΑΝΟΥΣ	ΠΟΡΟΣ ΤΡΟΙΖΗΝΙΑΣ
15	ΙΩΑΝΝΗΣ ΣΕΡΦΟΣ	ΠΟΡΟΣ ΤΡΟΙΖΗΝΙΑΣ
16	ΑΓΝΩΣΤΟΣ	-
17	ΧΡΗΣΤΟΣ ΤΣΟΥΡΗΣ	ΠΛΑΚΑ ΠΟΡΟΥ ΤΡΟΙΖΗΝΙΑΣ
18	ΑΓΝΩΣΤΟΣ	-
19	ΚΛΕΟΠΑΤΡΑ ΚΟΚΑΛΑ	ΠΟΡΟΣ ΤΡΟΙΖΗΝΙΑΣ
20	ΜΑΡΙΑ ΚΟΦΑ	ΠΟΡΟΣ ΤΡΟΙΖΗΝΙΑΣ
21, 23	ΚΛΗΡΟΝΟΜΟΙ ΞΑΝΘΗ	ΠΟΡΟΣ ΤΡΟΙΖΗΝΙΑΣ
22	ΜΙΧΑΗΛ & ΓΕΩΡΓΙΟΣ ΣΑΜΠΑΝΗΣ	ΓΑΛΑΤΑΣ ΤΡΟΙΖΗΝΙΑΣ
24	ΔΗΜΗΤΡΙΟΣ Ν. ΝΟΣΗΣ	ΑΡΤΙΜΟΣ ΠΟΡΟΥ ΤΡΟΙΖΗΝΙΑΣ
25	ΑΓΝΩΣΤΟΣ	-
26	ΑΝΑΣΤΑΣΙΟΣ Ν. ΔΕΜΑΓΚΟΣ	ΓΑΛΑΤΑΣ ΤΡΟΙΖΗΝΙΑΣ
27	ΔΗΜΗΤΡΙΟΣ ΧΕΛΙΩΤΗΣ	ΚΑΡΑΠΟΛΙΤΙ ΠΟΡΟΥ ΤΡΟΙΖΗΝΙΑΣ
28	ALFRED WOLFANGO KUHN	-
29	ΚΩΣΤΟΥΛΑ ΜΠΙΣΙΑ	ΚΑΡΑΠΟΛΙΤΙ ΠΟΡΟΥ ΤΡΟΙΖΗΝΙΑΣ
30	ΚΛΗΡΟΝΟΜΟΙ ΚΩΝ/ΝΟΥ Π. ΣΑΡΑΝΤΟΠΟΥΛΟΥ	ΚΑΡΑΠΟΛΙΤΙ ΠΟΡΟΥ ΤΡΟΙΖΗΝΙΑΣ
31	ΠΑΝΑΓΙΩΤΗΣ ΚΑΤΣΙΚΑΣ	ΥΔΡΑ
32 , 35	ΚΛΗΡΟΝΟΜΟΙ ΙΩΑΝΝΗ & ΓΕΩΡΓΙΟΥ ΜΕΛΛΟΥ	ΒΛΑΧΕΪΚΑ ΠΟΡΟΥ ΤΡΟΙΖΗΝΙΑΣ
33	ΚΛΗΡΟΝΟΜΟΙ ΓΕΩΡΓΙΟΥ ΜΕΛΛΟΥ	ΒΛΑΧΕΪΚΑ ΠΟΡΟΥ ΤΡΟΙΖΗΝΙΑΣ
34	ΚΛΗΡΟΝΟΜΟΙ ΔΗΜΗΤΡΙΟΥ ΠΑΠΑΡΟΥΝΗ	ΒΛΑΧΕΪΚΑ ΠΟΡΟΥ ΤΡΟΙΖΗΝΙΑΣ
36 , 44	ΚΛΗΡΟΝΟΜΟΙ ΚΩΝ/ΝΟΥ ΣΚΑΛΤΣΑ	ΒΛΑΧΕΪΚΑ ΠΟΡΟΥ ΤΡΟΙΖΗΝΙΑΣ
37	ΕΥΑΓΓΕΛΟΣ ΒΛΑΧΟΣ	ΒΛΑΧΕΪΚΑ ΠΟΡΟΥ ΤΡΟΙΖΗΝΙΑΣ
38	ΓΕΩΡΓΙΟΣ ΒΛΑΧΟΣ	ΒΛΑΧΕΪΚΑ ΠΟΡΟΥ ΤΡΟΙΖΗΝΙΑΣ
39	ΕΥΑΓΓΕΛΟΣ & ΓΕΩΡΓΙΟΣ ΒΛΑΧΟΣ	ΒΛΑΧΕΪΚΑ ΠΟΡΟΥ ΤΡΟΙΖΗΝΙΑΣ
40	ΚΛΗΡΟΝΟΜΟΙ ΚΩΝ/ΝΟΥ ΒΛΑΧΟΥ	ΒΛΑΧΕΪΚΑ ΠΟΡΟΥ ΤΡΟΙΖΗΝΙΑΣ
41	ΚΛΗΡΟΝΟΜΟΙ ΙΩΑΝΝΗ ΒΛΑΧΟΥ	ΒΛΑΧΕΪΚΑ ΠΟΡΟΥ ΤΡΟΙΖΗΝΙΑΣ
42	ΑΝΑΣΤΑΣΙΑ ΝΙΚ. ΒΛΑΧΟΥ - ΔΡΙΒΑ	ΓΑΛΑΤΑΣ ΤΡΟΙΖΗΝΙΑΣ
43	ΑΓΓΕΛΙΚΗ ΒΛΑΧΟΥ	ΒΛΑΧΕΪΚΑ ΠΟΡΟΥ ΤΡΟΙΖΗΝΙΑΣ
45	ΔΗΜΗΤΡΙΟΣ ΒΛΑΧΟΣ	ΒΛΑΧΕΪΚΑ ΠΟΡΟΥ ΤΡΟΙΖΗΝΙΑΣ
46	ΚΛΗΡΟΝΟΜΟΙ ΑΝΤΩΝΙΟΥ ΣΤΑΪΚΟΥ	ΒΛΑΧΕΪΚΑ ΠΟΡΟΥ ΤΡΟΙΖΗΝΙΑΣ
47	ΣΠΥΡΟΣ ΣΤΑΪΚΟΣ	ΒΛΑΧΕΪΚΑ ΠΟΡΟΥ ΤΡΟΙΖΗΝΙΑΣ
48	ΚΛΗΡΟΝΟΜΟΙ ΛΟΥΚΑ ΓΙΟΥΡΔΗ	ΠΟΡΟΣ ΤΡΟΙΖΗΝΙΑΣ

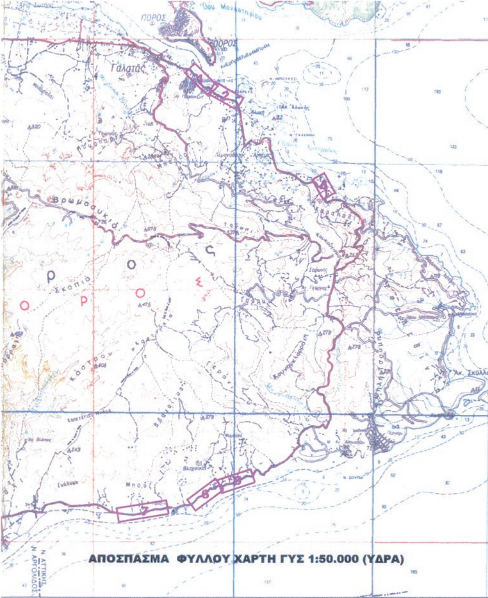

ΠΙΝΑΚΑΣ ΟΝΟΜΑΣΙΑΣ ΠΕΡΙΟΧΩΝ ΑΠΟΤΥΠΩΣΗΣ	
ΑΡΙΘΜΟΣ ΠΙΝΑΚΙΔΑΣ	ΟΝΟΜΑΣΙΑ ΠΕΡΙΟΧΗΣ
1	ΜΠΟΥΓΙΑ
2	ΠΛΑΚΑ
4	ΚΑΡΑΠΟΛΙΤΗ
5 - 6	ΒΛΑΧΕΪΚΑ
7	ΜΠΟΥΖΙ

ΝΟΜΑΡΧΙΑΚΗ ΑΥΤΟΔΙΟΙΚΗΣΗ ΑΘΗΝΩΝ–ΠΕΙΡΑΙΩΣ
ΝΟΜΑΡΧΙΑΚΟ ΔΙΑΜΕΡΙΣΜΑ ΠΕΙΡΑΙΑ
ΔΙΕΥΘΥΝΣΗ ΤΕΧΝΙΚΩΝ ΥΠΗΡΕΣΙΩΝ
ΤΜΗΜΑ ΜΕΛΕΤΩΝ

ΜΕΛΕΤΗΤΕΣ:
ΙΩΑΝΝΗΣ Δ. ΧΟΥΝΤΑΣ Αγρ. Τοπ. Μηχ.
ΑΝΔΡΕΑΣ Σ. ΑΛΙΒΙΖΑΤΟΣ Γεωλόγος
ΓΕΩΡΓΙΟΣ Ν. ΚΟΛΛΙΑΣ Μηχ. Μηχ.
ΘΩΜΑΣ Κ. ΚΥΡΙΑΚΙΔΗΣ Πολ. Μηχ.
ΝΙΚΟΛΑΟΣ Μ. ΠΑΤΕΡΑΚΗΣ Αγρ. Τοπ. Μηχ. & Πολ. Μηχ.

ΕΡΓΟ: **ΜΕΛΕΤΗ ΒΕΛΤΙΩΣΗΣ ΕΠΑΡΧΙΑΚΗΣ ΟΔΟΥ Νο 58 ΓΑΛΑΤΑ-ΛΕΜΟΝΟΔΑΣΟΥΣ ΠΡΟΣ ΕΡΜΙΟΝΗ , ΑΠΟ ΓΑΛΑΤΑ ΜΕΧΡΙ ΤΑ ΟΡΙΑ ΤΟΥ Ν. ΠΕΙΡΑΙΑ ΜΕ ΤΟΝ Ν. ΑΡΓΟΛΙΔΟΣ**

ΣΤΑΔΙΟ: **ΠΡΟΜΕΛΕΤΗ**

ΤΙΤΛΟΣ ΣΧΕΔΙΟΥ: **ΤΟΠΟΓΡΑΦΙΚΟ - ΚΤΗΜΑΤΟΓΡΑΦΙΚΟ ΔΙΑΓΡΑΜΜΑ**

ΑΡ. ΣΧΕΔΙΟΥ: 7

ΥΠΟΓΡΑΦΗ	ΗΜΕΡΟΜΗΝΙΑ	ΚΛΙΜΑΚΑ
ΙΩΑΝΝΗΣ Δ. ΧΟΥΝΤΑΣ ΔΙΠΛΩΜΑΤ. ΤΟΠΟΓΡΑΦΟΣ ΜΗΧΑΝΙΚΟΣ ΠΟΛΥΤΕΧΝΙΚΗΣ ΣΧΟΛΗΣ Α.Π.Θ. ΜΕΛΟΣ Τ.Ε.Ε. - ΑΡΙΘΜΟΣ ΜΗΤΡΩΟΥ 53186 ΓΑΛΑΤΑΣ ΤΡΟΙΖΗΝΙΑΣ - ΤΗΛΕΦ.: 22980 42.214 Α.Φ.Μ. 044221525 - Δ.Ο.Υ. ΠΟΡΟΥ	ΑΥΓΟΥΣΤΟΣ 2009	1:500
	ΠΡΟΒΟΛΗ: ΕΓΣΑ 87	ΙΣΟΔΙΑΣΤΑΣΗ 1.00 Μ.

ΓΙΑ ΤΗΝ ΥΠΗΡΕΣΙΑ

ΕΛΕΓΧΘΗΚΕ	ΘΕΩΡΗΘΗΚΕ	ΕΓΚΡΙΘΗΚΕ
Ο ΕΠΙΒΛΕΠΩΝ ΜΗΧΑΝΙΚΟΣ ΒΑΣΙΛΕΙΟΣ ΓΡΑΜΜΑΤΙΚΟΠΟΥΛΟΣ	Η ΠΡΟΙΣΤΑΜΕΝΗ ΤΜΗΜΑΤΟΣ ΜΕΛΕΤΩΝ ΕΥΓΕΝΙΑ ΖΑΧΑΡΟΠΟΥΛΟΥ	ΜΕ ΤΗΝ ΑΡ. ΑΠΟΦΑΣΗ ΤΗΣ Ν.Ε. ΠΕΙΡΑΙΑ Ο ΔΙΕΥΘΥΝΤΗΣ ΑΘΑΝΑΣΙΟΣ ΜΟΣΧΟΛΕΑΣ



ΑΠΟ ΤΟ ΕΘΝΙΚΟ ΤΥΠΟΓΡΑΦΕΙΟ
ΚΑΠΟΔΙΣΤΡΙΟΥ 34 * ΑΘΗΝΑ 104 32 * ΤΗΛ. 210 52 79 000 * FAX 210 52 21 004